


12 m 11 m 10 m 9 m 8 m 7 m 6 m 5 m 4 m 3 m 2 m 1 m 0-LINIE

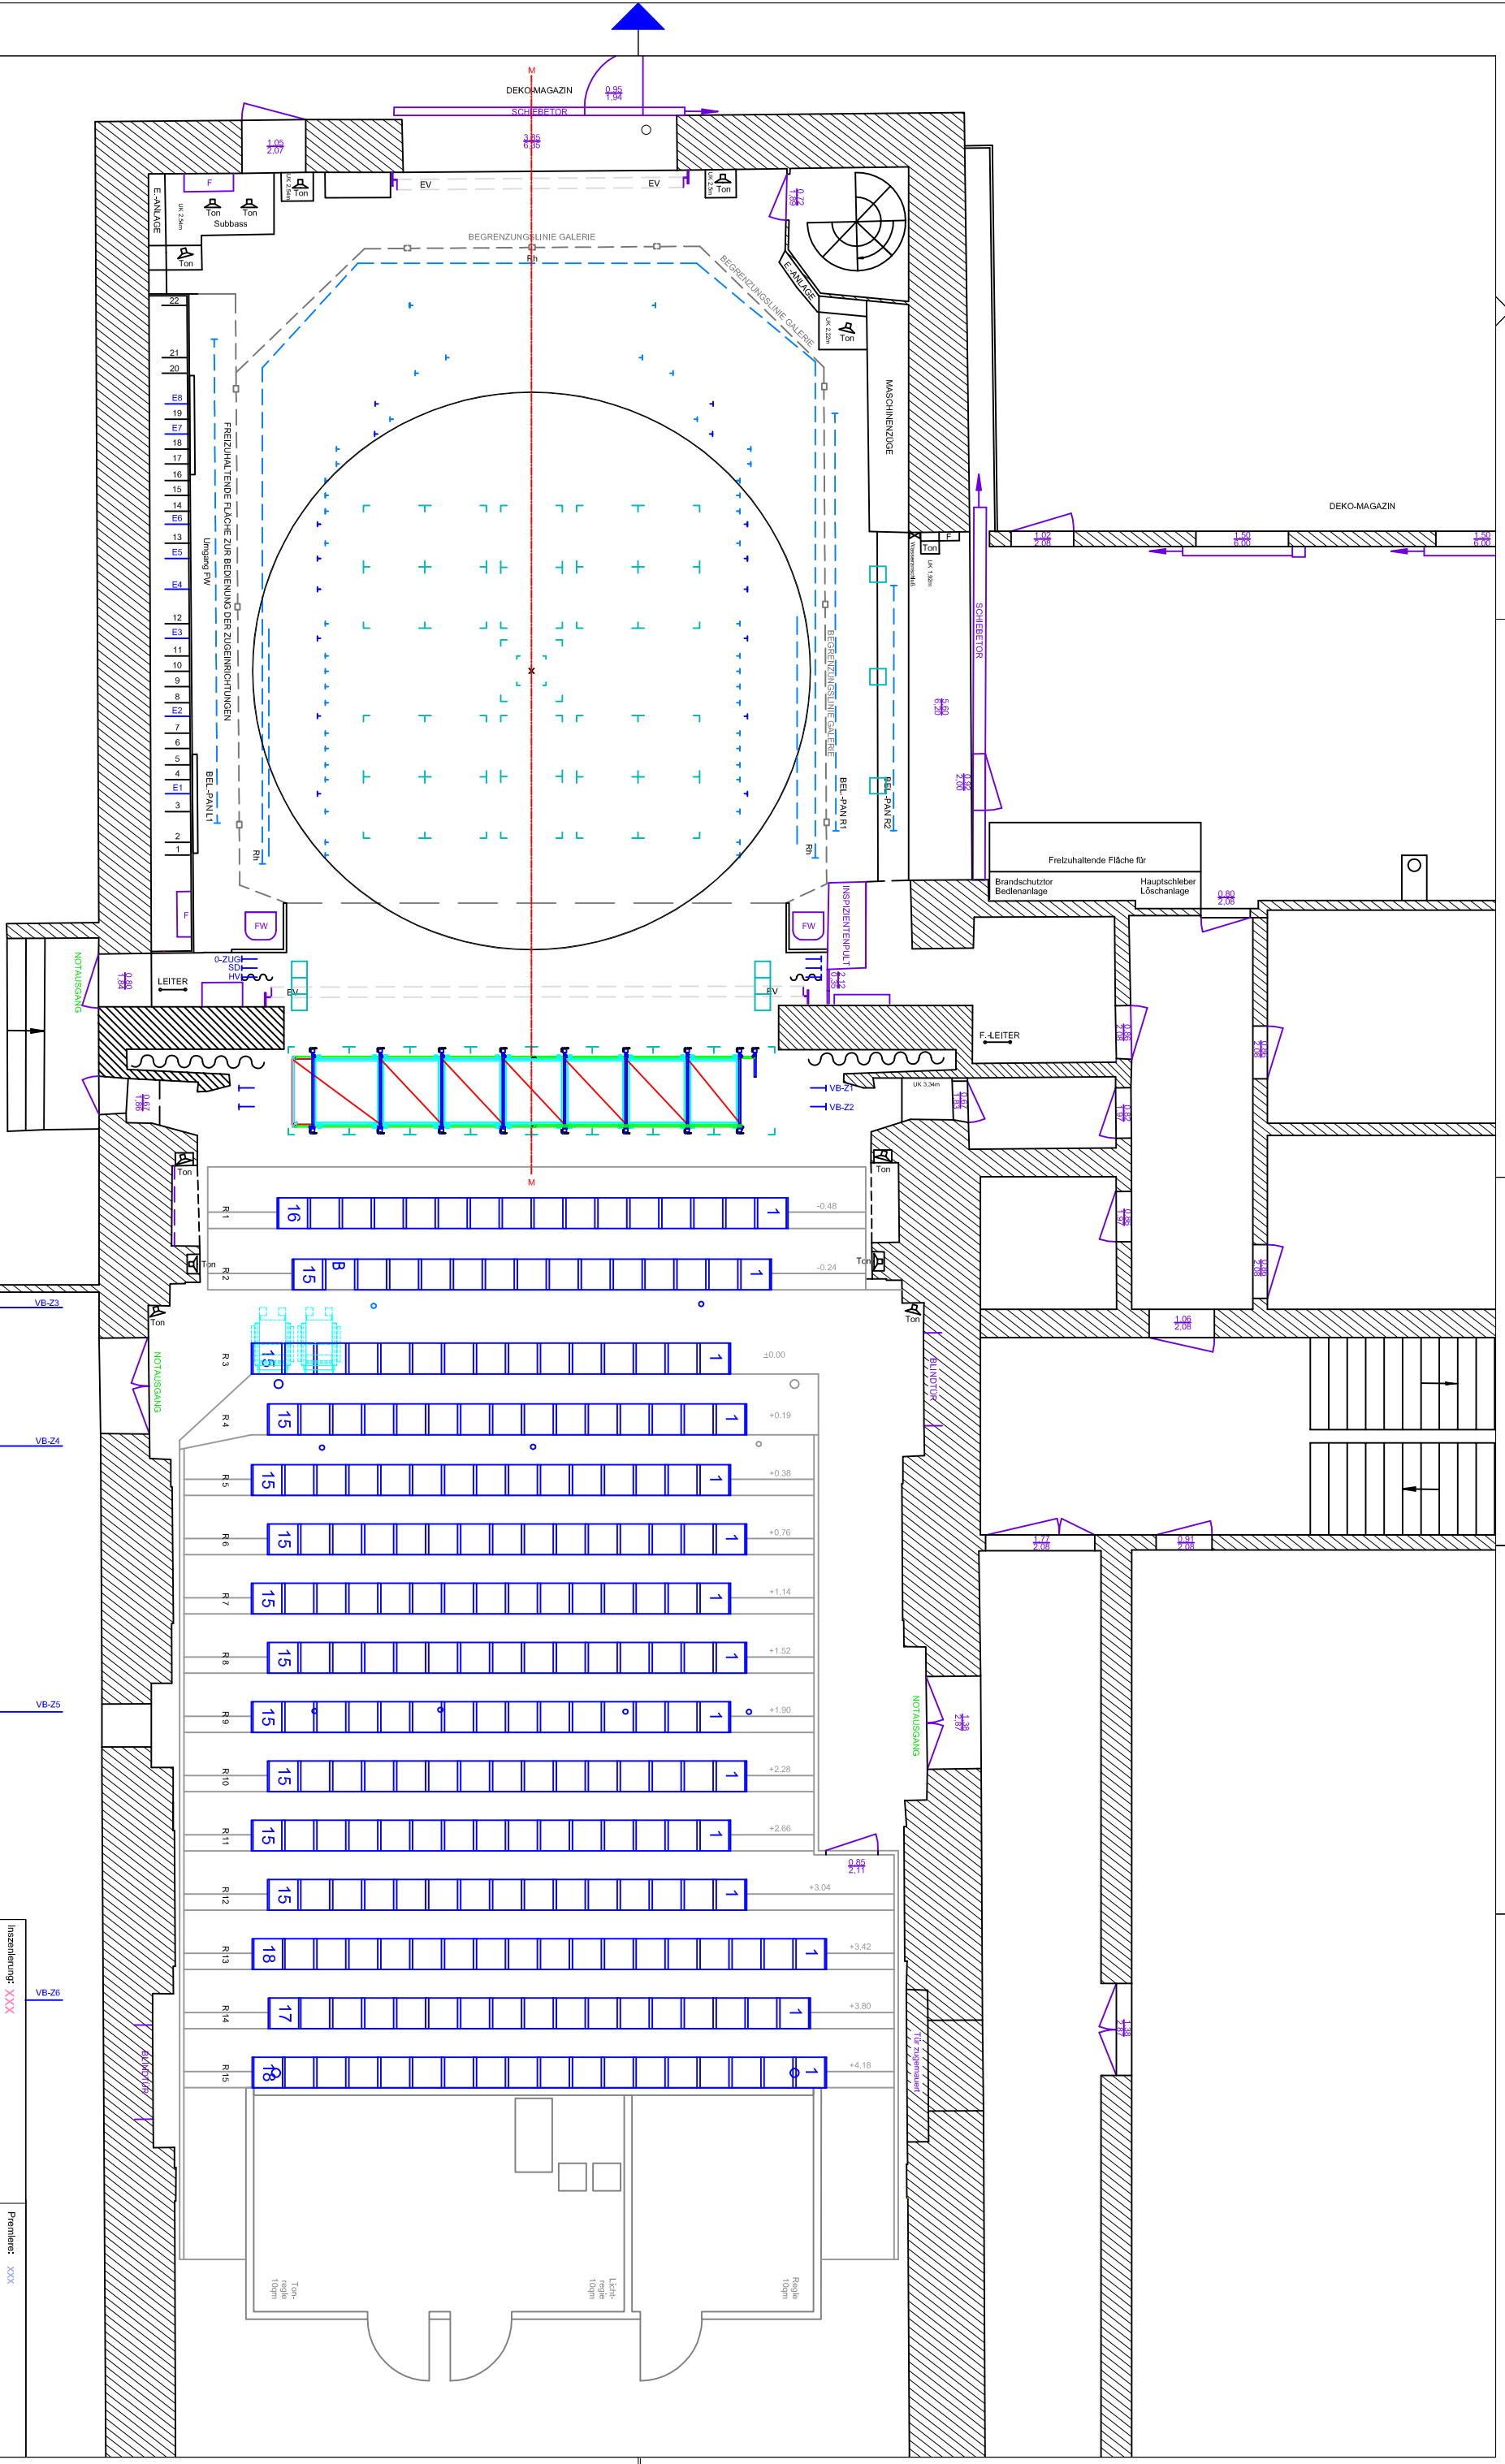

B BEHINDERTE PLATZ
FW BRANDSICHERHEITSWACHE

Inszenierung: XXX	Premiere: XXX
Regie: XXX	Theatermeister: XXX
Bühne: XXX	Produktion: XXX
Datum: XXX	Maßstab: 1:100
Beauftragter: XXX	
Geprüft: XXX	
Grundriss	
dt Kammerspiele	
Blatt 0.1	